

Generationenpark Langenbrettach

Variante 3 1:500



Detail

M1:250




Klettern, balancieren



Bouldern, Klettern



Fitnesszirkel

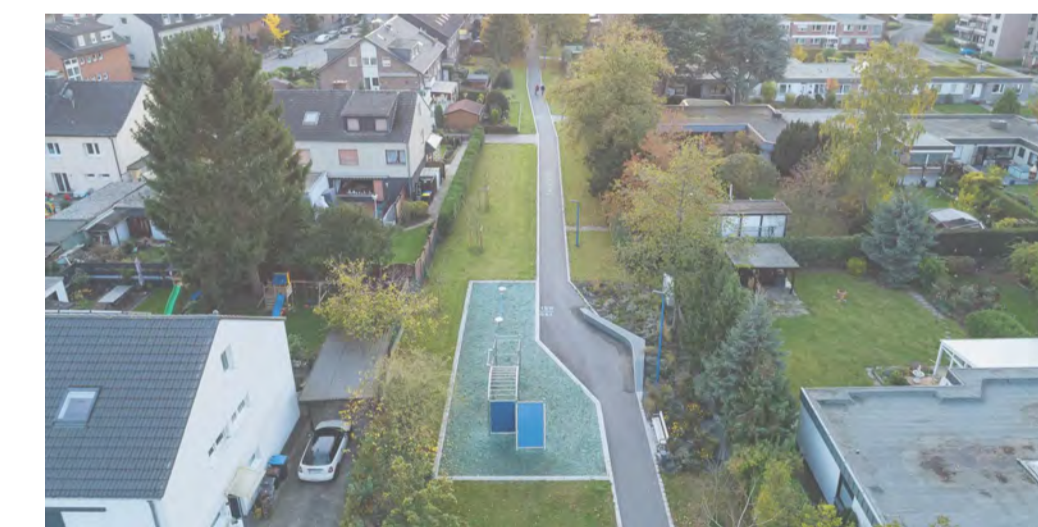

ehem. Schwimmbecken hervorheben, Umgrenzung andeuten (Pflastereinzeller,...)



Kneippbecken mit Sitzmöglichkeit




Bachlauf mit Querungsmöglichkeiten



Strand-/ Liegebereich



Sitzstufen

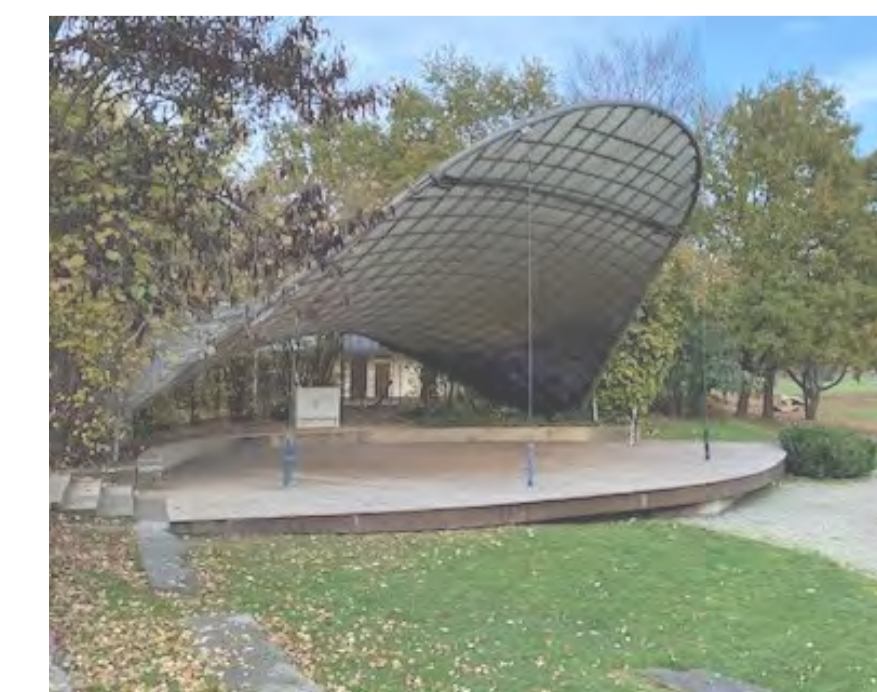

Bühne



Generationenpark Langenbrettach

Auftraggeber: Gemeinde Langenbrettach
 Rathausstraße 1
 74243 Langenbrettach
 2336
 Projektnummer: LP02
 Planungsphase: Lageplan
 Datum: 21.08.2023 Plan-Nr.: 2336.02.3
 Maßstab: 1:500, 1:250 Bearbeiter: JB
 Auftragnehmer: Roland Steinbach
 Freier Landschaftsarchitekt b.d.l.a.
 Zum Buschfeld 5, 74613 Öhringen
 Tel. 07941/64778-0 Fax 64778-14