

RECHTSGRUNDLAGEN

Baugesetzbuch (BauGB)
in der Fassung der Bekanntmachung vom 3. November 2017 (BGBl. I S. 3634), das zuletzt durch Artikel 1 des Gesetzes vom 27. Oktober 2025 (BGBl. 2025 I Nr. 257) m.W.v. 30.10.2025 geändert worden ist.

Landesbauordnung (LBO)
in der Fassung vom 05.03.2010 (GBl.BW2010, S. 357, 358, ber. S.416), die zuletzt durch Artikel 1 des Gesetzes vom 18. März 2025 (GBl. 2025 Nr.25) geändert worden ist.

Baunutzungsverordnung (BauNVO)
in der Fassung der Bekanntmachung vom 21. November 2017 (BGBl. I S. 3786), die zuletzt durch Gesetz vom 03.07.2023 (BGBl. I S. 176) m.W.v. 07.07.2023 geändert worden ist.

Planzeichenverordnung (PlanZV)
vom 18. Dezember 1990 (BGBl. 1991 I S. 58), die zuletzt durch Artikel 6 des Gesetzes vom 12.August 2025 (BGBl. 2025 I Nr. 189) geändert worden ist.

VERFAHRENSVERMERKE

- | | |
|--|----------------|
| 1. Aufstellungsbeschluss gem. § 2 (1) BauGB | am |
| 2. Ortsübliche Bekanntmachung gem. § 2 (1) BauGB | am |
| 3. Beteiligung der Öffentlichkeit gem. § 3 (1) BauGB | vom
bis zum |
| 4. Anhörung der Behörden gem. § 4 (1) BauGB | vom
bis zum |
| 5. Billigung des Planentwurfs und Auslegungsbeschluss | am |
| 6. Öffentliche Auslegung und Behördenbeteiligung
gem. § 3 (2) BauGB und § 4 (2) BauGB | |
| 6.1 Bekanntmachung | am |
| 6.2 Auslegungsfrist / Behördenbeteiligung | vom
bis zum |
| 7. Feststellungsbeschluss | am |
| 8. Genehmigung gem. § 6 (1) BauGB | am |
| 9. Bekanntmachung gem. § 6 (5) BauGB | am |

KOMMUNALPLANUNG · TIEFBAU · STÄDTEBAU
Dipl.-Ing. (FH) Guido Lysiak **Dipl.-Ing. Jürgen Glaser**
Dipl.-Ing., Dipl.-Wirtsch.-Ing. Steffen Leiblein
Beratende Ingenieure und freie Stadtplaner
 Eisenbahnstraße 26, 74821 Mosbach · Fon 06261/9290-0 · Fax 06261/9290-44 · info@ifk-mosbach.de · www.ifk-mosbach.de


	Datum	Zeichen	Gefertigt:	Anlage	2c
bearbeitet	04.12.2025	Haf		Projekt Nr.	4150
gezeichnet	04.12.2025	Haf			

Auftraggeber	vVG Neuenstadt - Hardthausen - Langenbrettach
Gemeinde	Hardthausen
Ortsteil	Gochsen
Projekt	4. ÄNDERUNG DER 2. FORTSCHREIBUNG
Planstand	Vorentwurf
Maßstab	Lageplan 1 : 5.000

**VEREINBARE VERWALTUNGSGEMEINSCHAFT
NEUENSTADT / HARDTHAUSEN / LANGENBRETTACH**

Neuenstadt a. K., den _____

Der Vorsitzende des Gemeinsamen Ausschusses

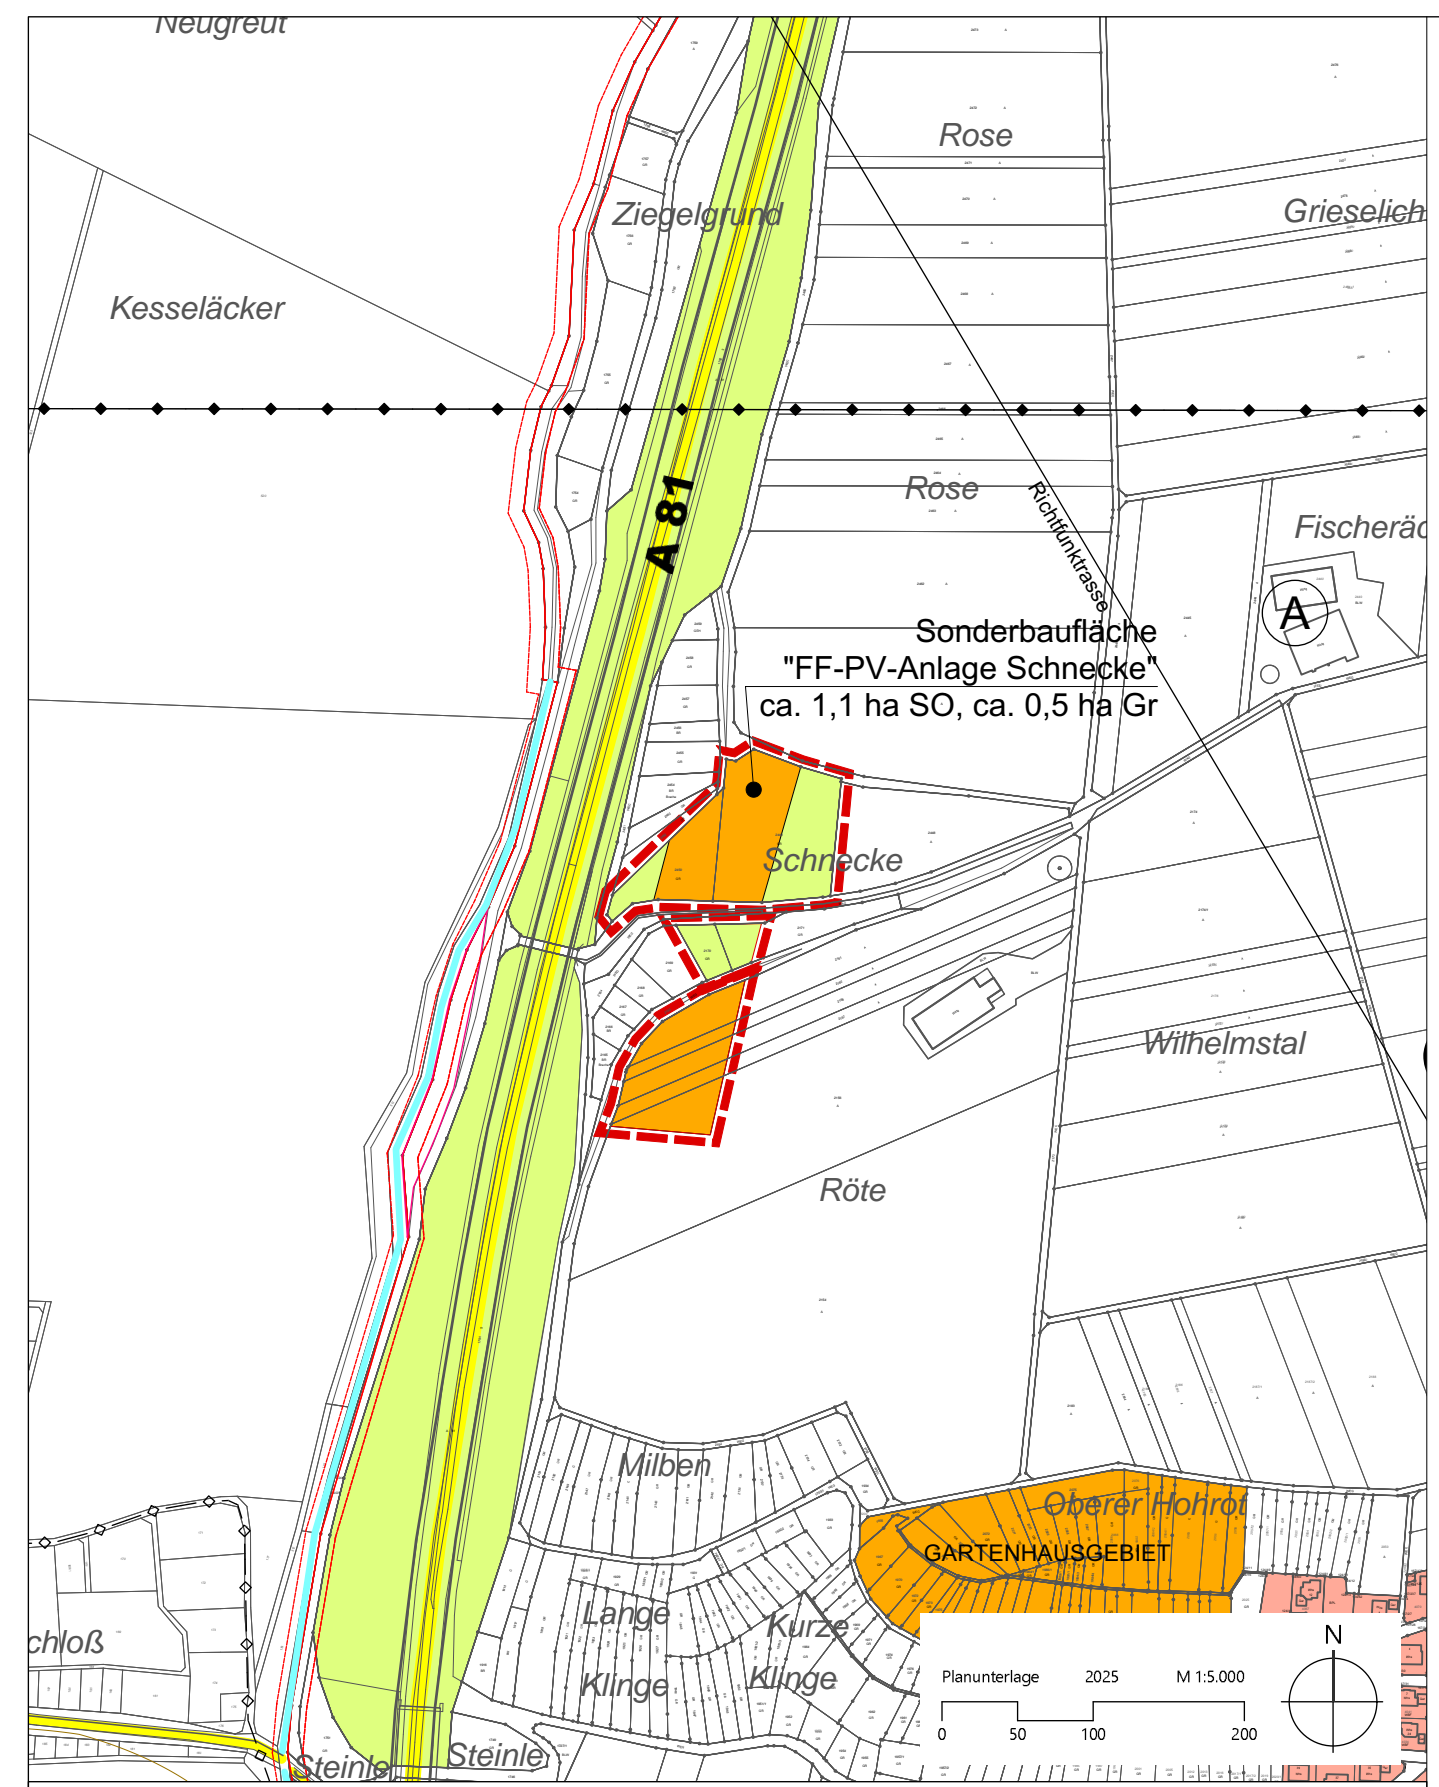

LEGENDE

- Sonderbaufläche: Freiflächenphotovoltaik
- Grünfläche
- Grenze der FNP-Änderung

