


Liste der betroffenen Grundstücke:

Teil von Grundstück 4240

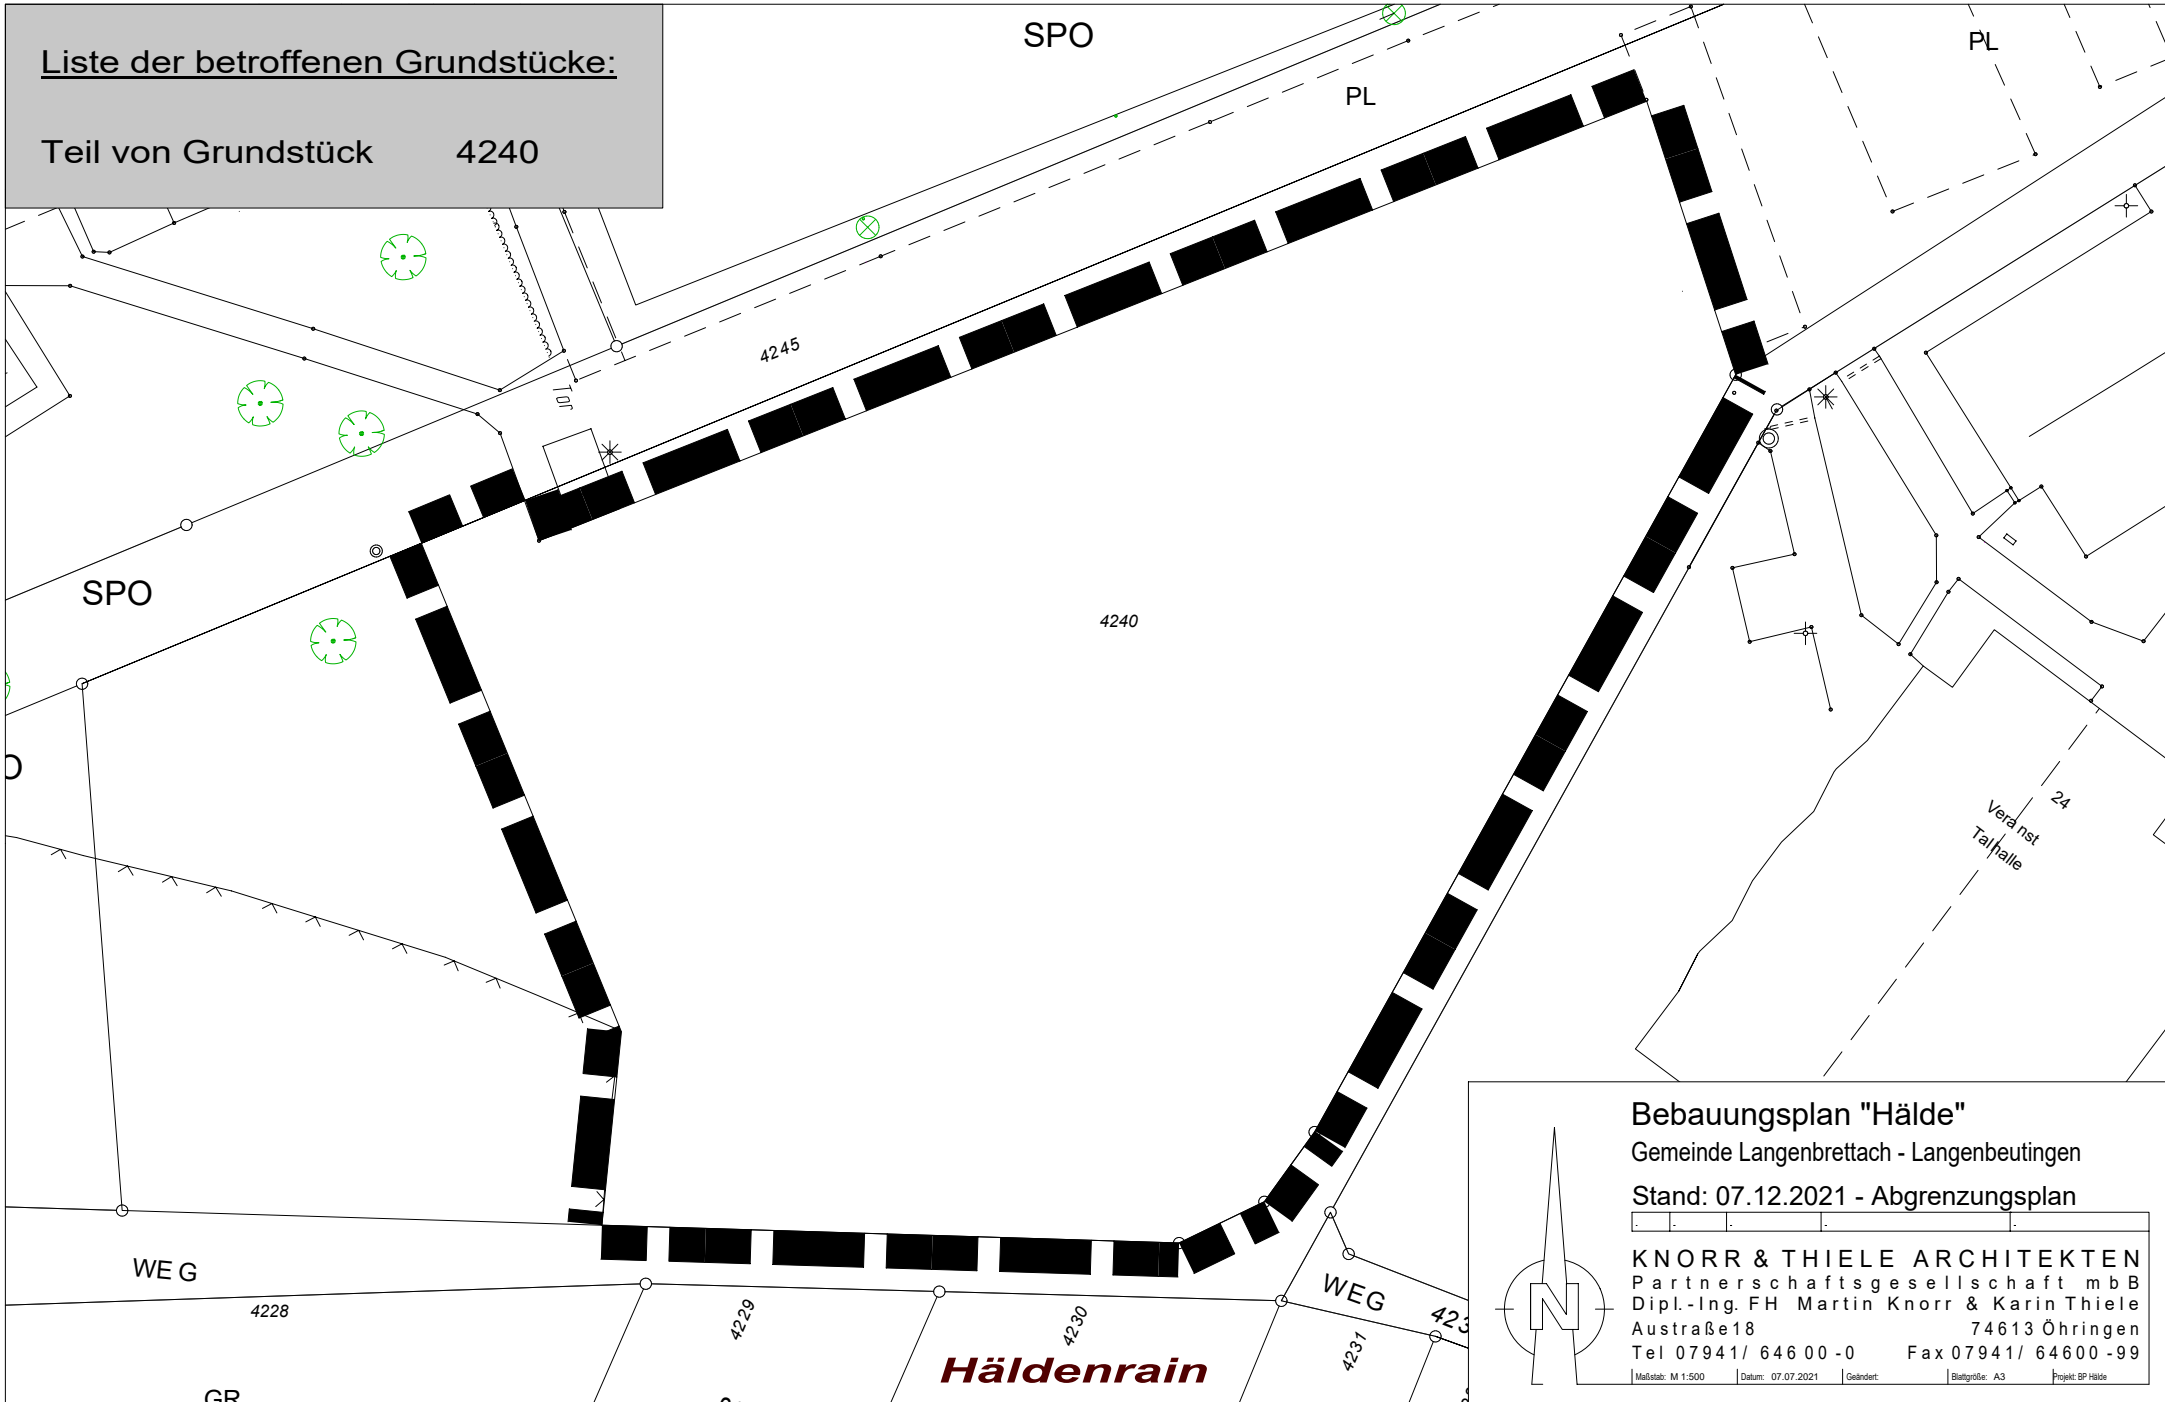

Bebauungsplan "Hälde"
Gemeinde Langenbrettach - Langenbeutigen
Stand: 07.12.2021 - Abgrenzungsplan

KNORR & THIELE ARCHITEKTEN
Partnerschaftsgesellschaft mbB
Dipl.-Ing. FH Martin Knorr & Karin Thiele
Austraße 18 74613 Öhringen
Tel 07941/ 646 00 - 0 Fax 07941/ 64600 - 99

Maßstab: M 1:500 Datum: 07.07.2021 Geändert: Blattgröße: A3 Projekt: SP Hälde