


Maßnahmenplan

M1:500

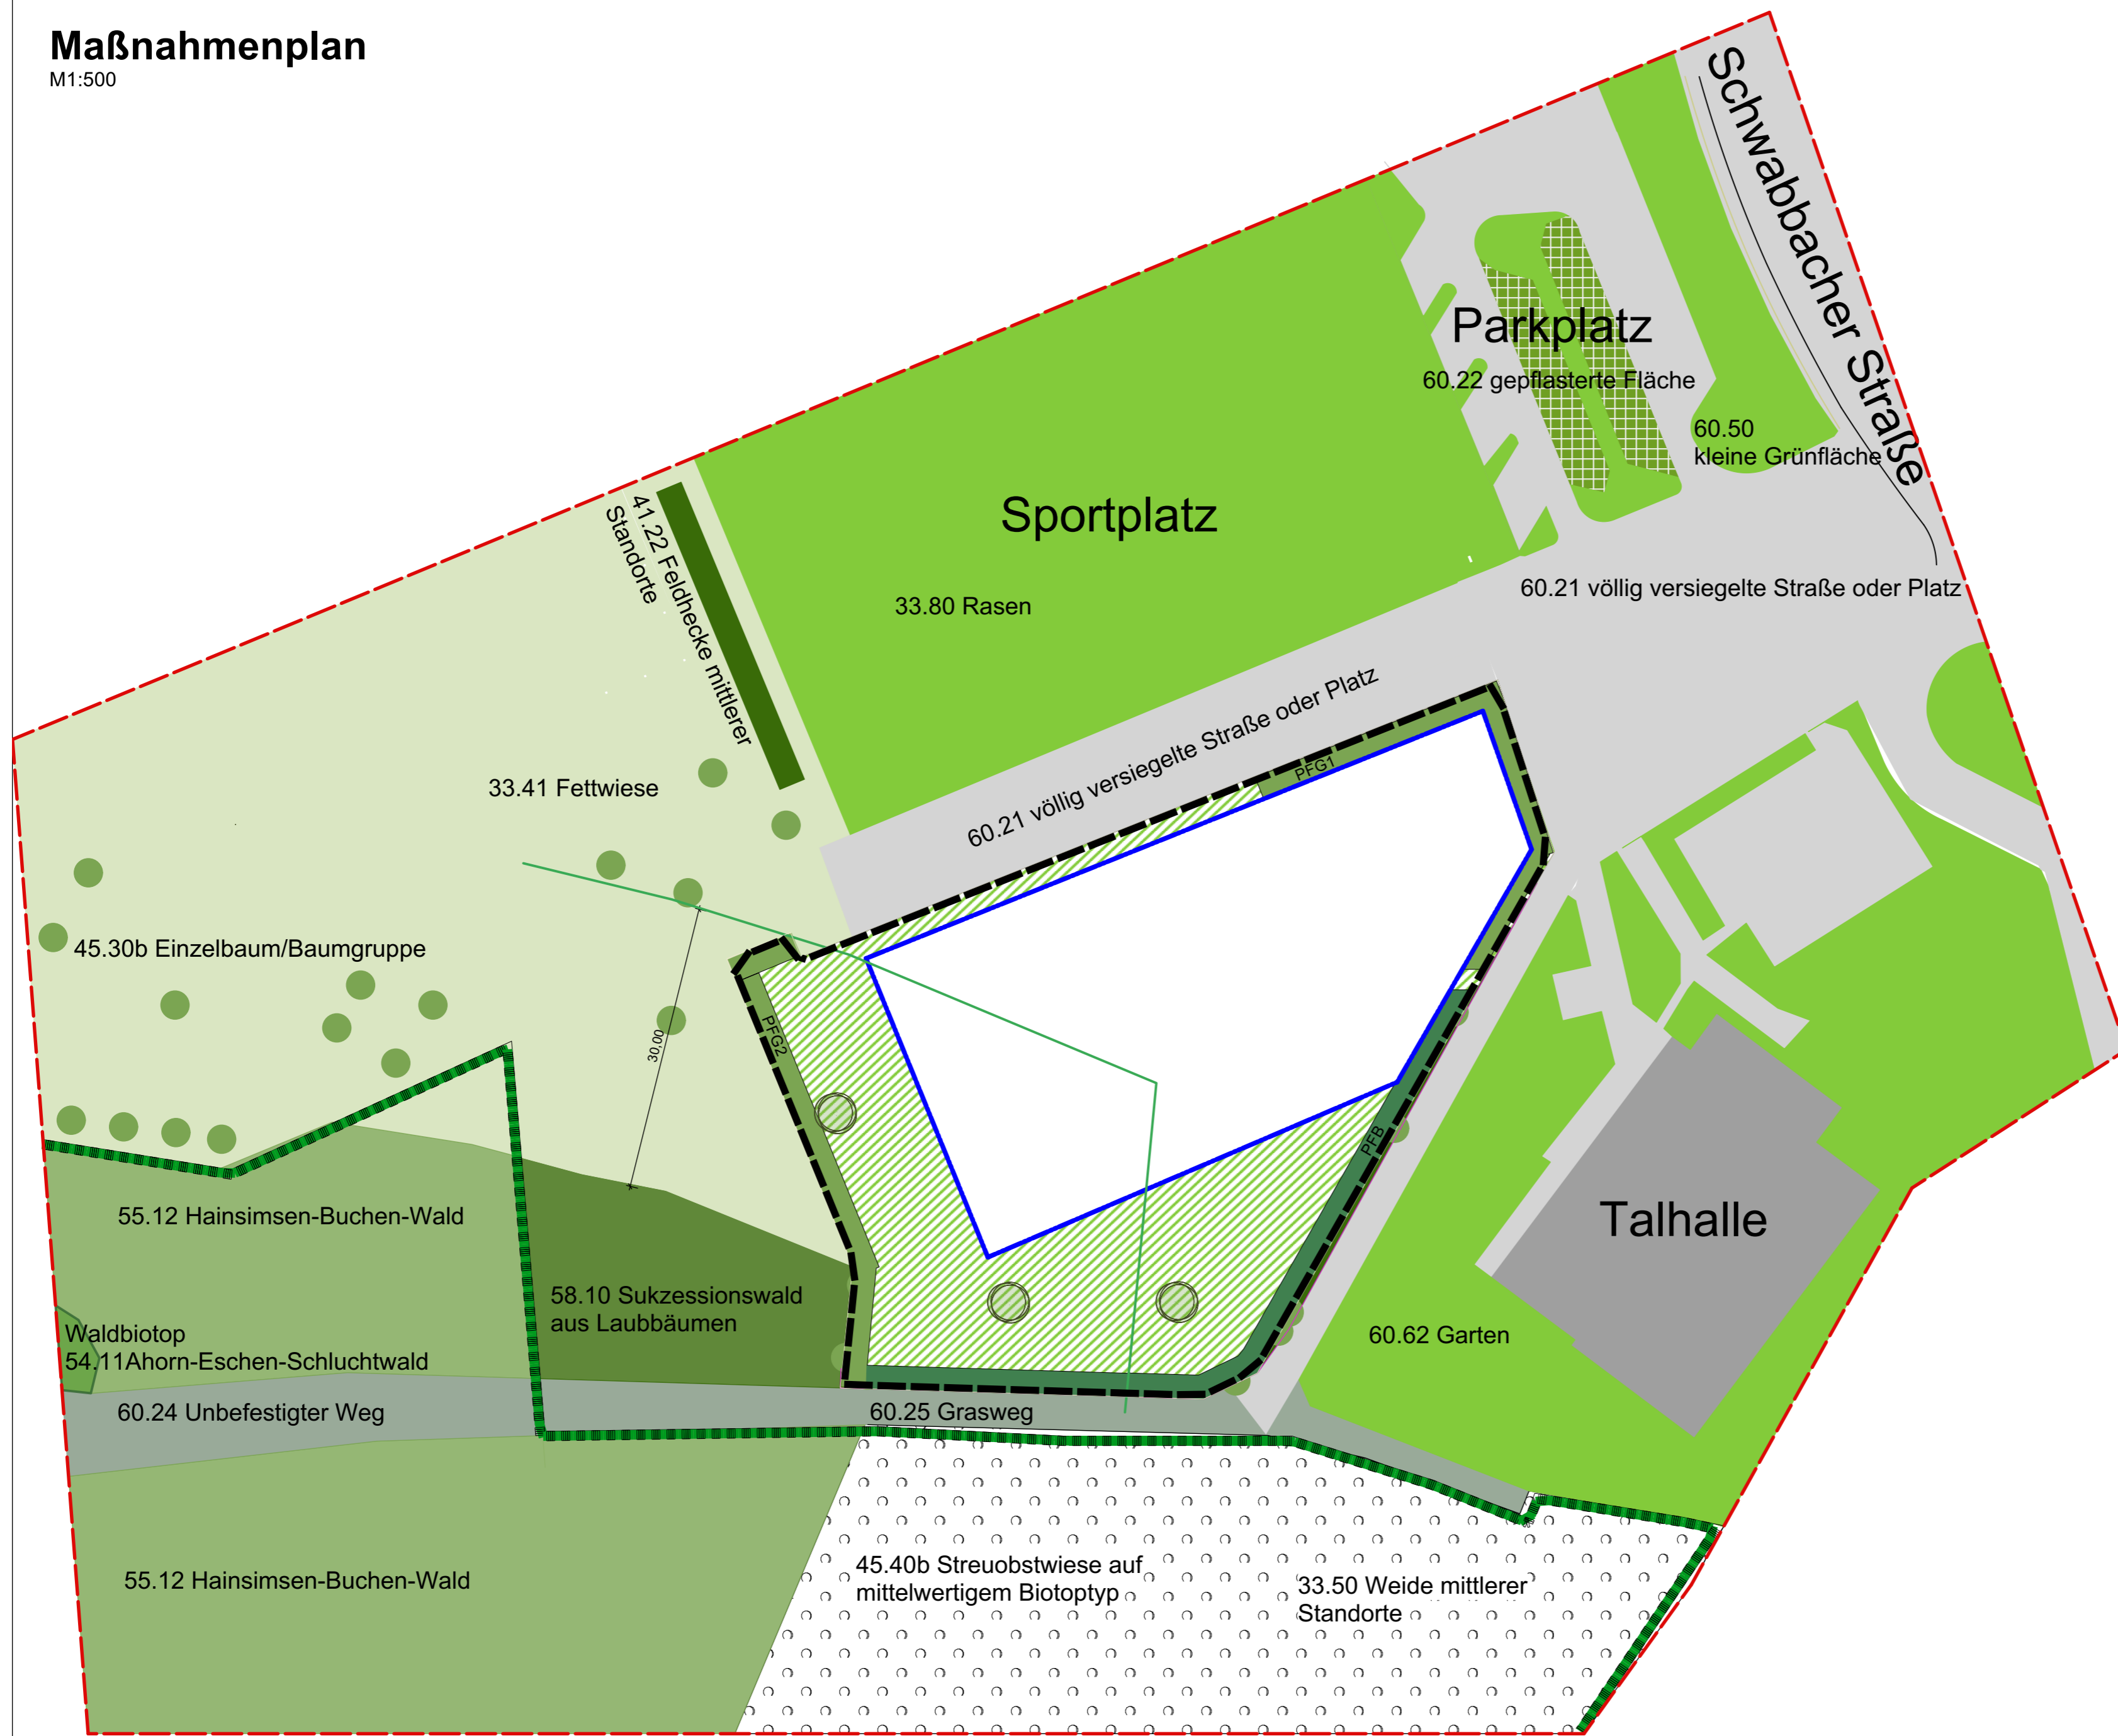

LEGENDE

PLANUNG

Außenbereich Familienzentrum

Pflanzbindung und Pflanzgebote

Pflanzbindung PFB: Einzelbaum (45.30b)

Pflanzbindung PFB: Hecke (41.22)

Pflanzgebot PFG1 und PFG2: Heckenzaun (44.30)


SONSTIGES

Geltungsbereich des Bebauungsplans/Plangebiet

Baugrenze

Waldabstand

Untersuchungsraum (50 m)

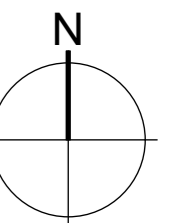

Bebauungsplan "Hälde" Umweltbericht Vorentwurf

Auftraggeber: Gemeinde Langenbrettach
Rathausstraße 1
74243 Langenbrettach
2

Planungsphase:
Plandarstellung: Maßnahmenplan

Projektnummer: 2122

Datum: 25.4.22 Plan - Nr.: 2122.2.2

Maßstab: 1:500 Bearbeiter: ES

Auftragnehmer: Roland Steinbach
Freier Landschaftsarchitekt
Zum Buschfeld 5, 74613 Öhringen
Tel. 07941 / 64778-0 Fax: 64778-14